

# BAHNHOFSENTWICKLUNG DER UNIVERSITÄTSSTADT MARBURG

WETTBEWERBSBEITRAG DER UNIVERSITÄTSSTADT MARBURG ZUR LANDESINITIATIVE +BAUKULTUR HESSEN

## ZUSAMMEN GEBAUT




### Modernisierung des Bahnhofs



### Wohnen im Bahnhof



### Umgestaltung des Empfangsgebäudes im Erdgeschoss

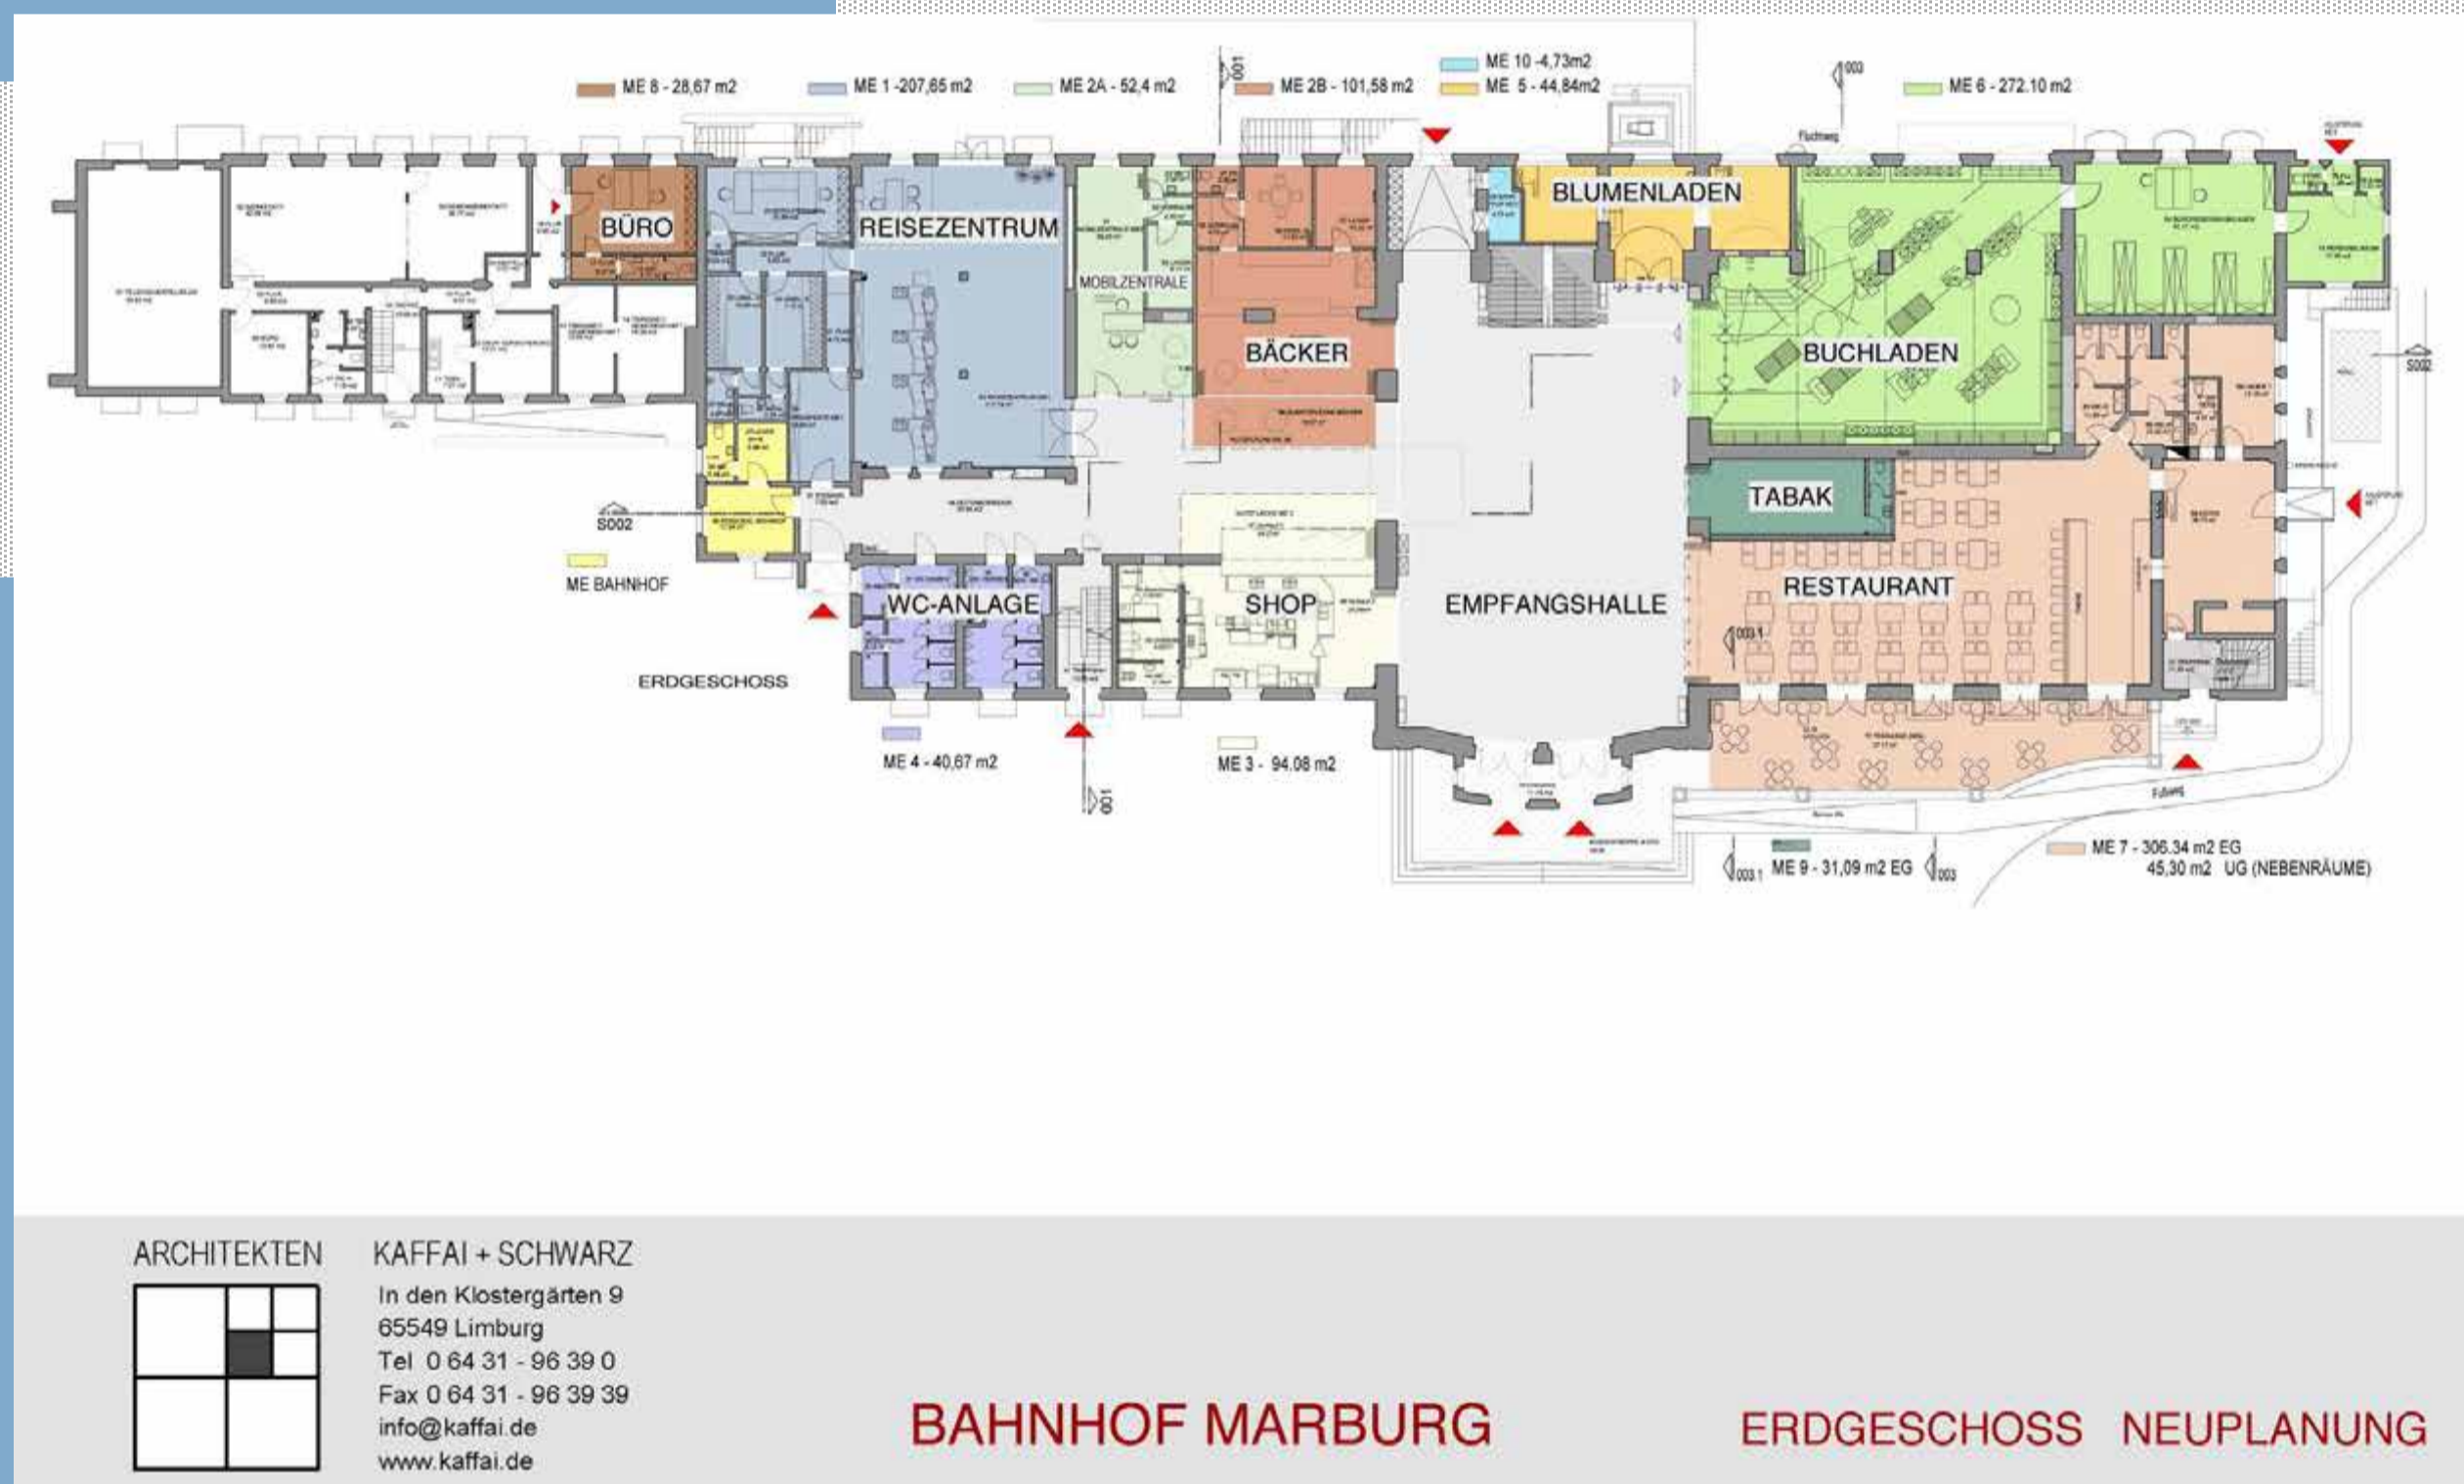


Der Bahnhof - Eingangstor zur Universitätsstadt Marburg

Nordflügel	200 qm
1. OG, 3 WE	320 qm
2. OG, 5 WE	140 qm
Spitzboden, 1 GE	
Südflügel	400 qm
1. OG, GE	340 qm
2. OG, GE	160 qm
Spitzboden, GE	

### Barrierefreier Ausbau des Bahnhofs



### Freiraum- und Erschließungskonzept Waggonhallenareal / Gleispark

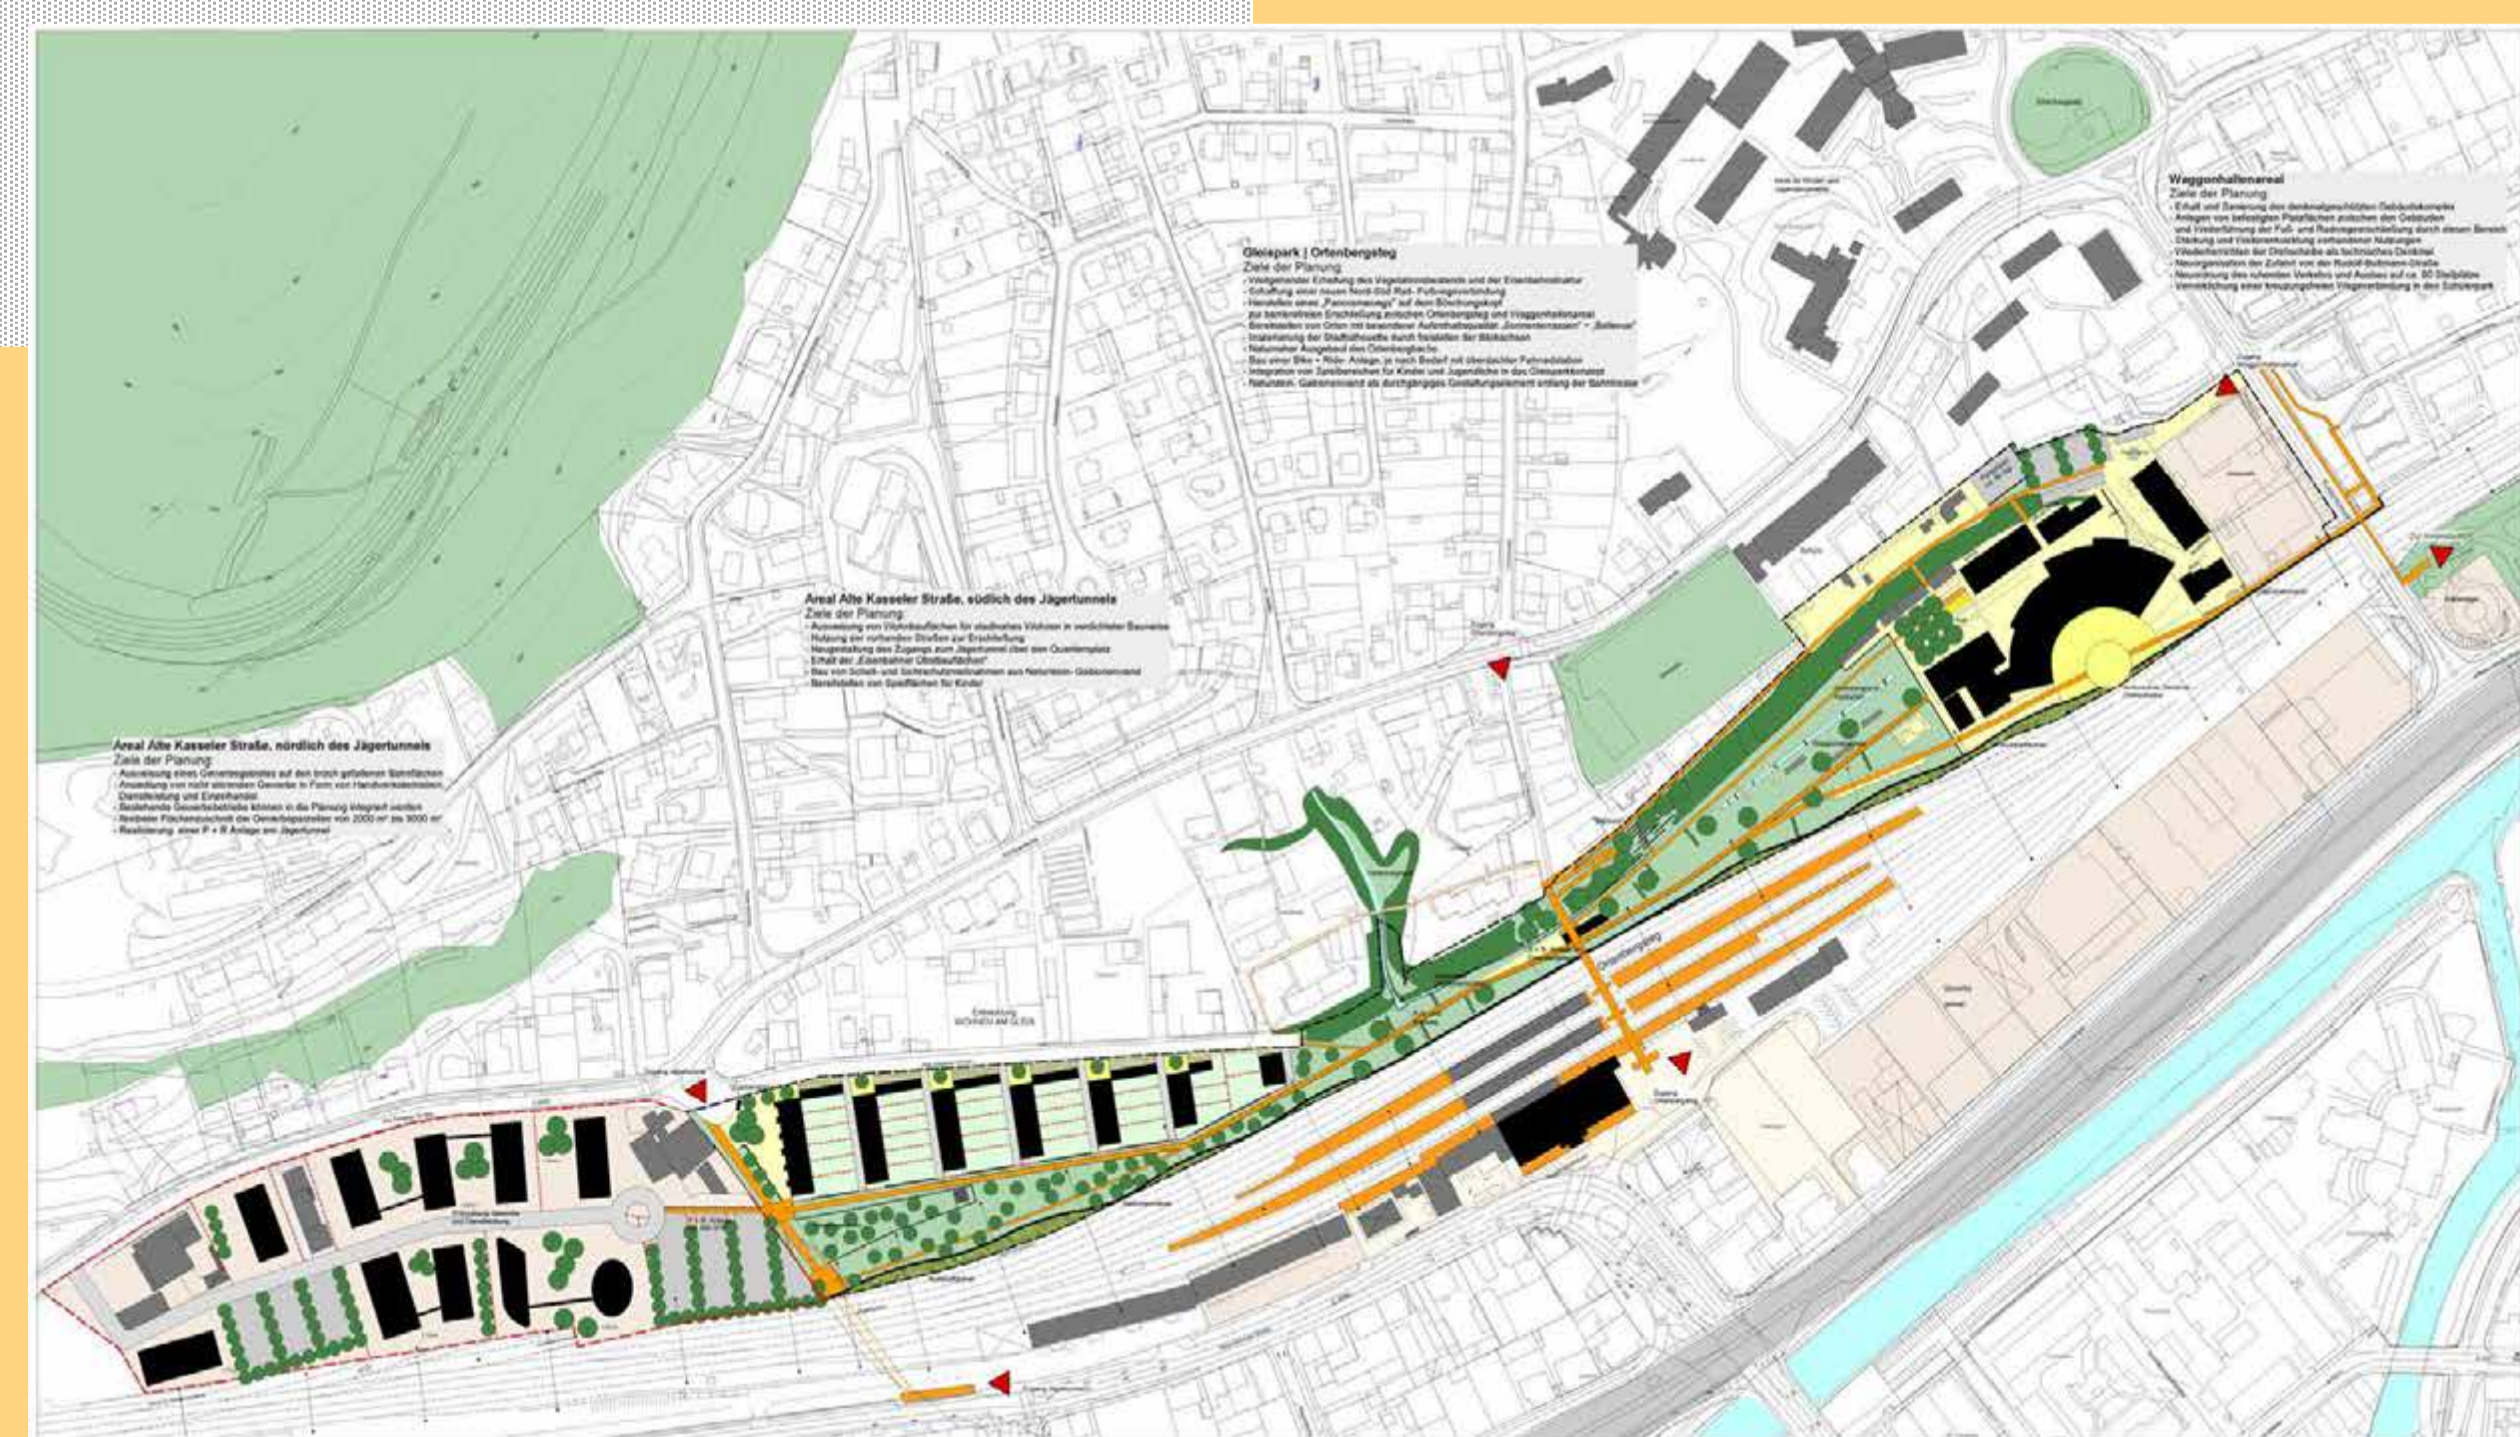

### Umgestaltung und verkehrliche Neuordnung des Bahnhofsvorplatzes



Beteiligte Büros:  
Dipl.-Ing. Gerd Kaut, Architekt BDA  
artec Architekten, Marburg

Dipl.-Ing. Arch. Gisela Schwarz  
Büro Kaffai & Schwarz, Limburg

Detlef Duddat  
DB International GmbH, Frankfurt / M.

Mitglieder der Kooperation: FB Planen, Bauen, Umwelt der Universitätsstadt Marburg  
GeWoBau GmbH, Marburg  
DB Station & Service AG, Frankfurt