STADTHALLE HATTERSHEIM
Gemeinschaft neu planen

Landespreis Baukultur - Wettbewerbsphase II

HATTERSHEIM
Stadt am Main

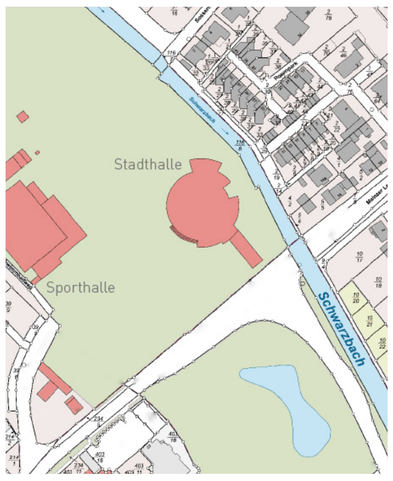

Lageplan

Hattersheim am Main ist eine Stadt mit 30.000 Einwohner im Main-Taunus-Kreis. Die Stadt besteht aus den 3 Ortsteilen Hattersheim, Eddersheim und Okriftel. Die Stadthalle dient als zentrale Versammlungsstätte und liegt in einer Grünanlage zwischen dem Altstadtkern von Hattersheim und dem östlich angrenzenden Neubaugebiet der 60iger Jahre.
Durch einen Betonsockel ist das Erdgeschoss aus dem Überschwemmungsbereich des angrenzenden Bachlaufs herausgehoben und bietet im Erdgeschoss Blickbeziehungen in die Grünflächen und zu den angrenzenden Sportanlagen. Das Bühnenhaus schirmt die Stadthalle nach Osten gegen das Neubaugebiet ab. Der Haupteingang im Westen öffnet sich zur Altstadt hin.

Das Gebäude entwickelt sich mit 72 radialen Achsen um ein kreisförmiges Foyer mit Oberlicht. Insgesamt 3 Säle und die Gastronomiefläche mit Kolleg gruppieren sich um das gemeinsame Foyer mit großem Oberlicht.
Die Raumhöhen steigen vom niedrigen Eingang aus in gleichmäßigen Schritten bis zum Bühnenturm an. Die Fugenbilder der polygonalen Fassade und der Innenwandbekleidungen aus Holz und Aluminiumblech korrespondieren miteinander und vermitteln ein harmonisches Gesamtbild. Die eigentliche Baukonstruktion besteht aus schlanken Stahlstützen und Trägern und einfachen Ausfachungen aus Holz. Das Gebäude steht seit 2013 unter Denkmalschutz (Einzeldenkmal).

Die Außenanlagen orientieren sich an den ursprünglichen Gestaltungsabsichten des Wettbewerbs von 1968 und betonen die Freitreppe und den Haupteingang. Auf der Nordwest-Seite wurde eine behindertengerechte Rampe zur Erschließung der Stadthalle angelegt.

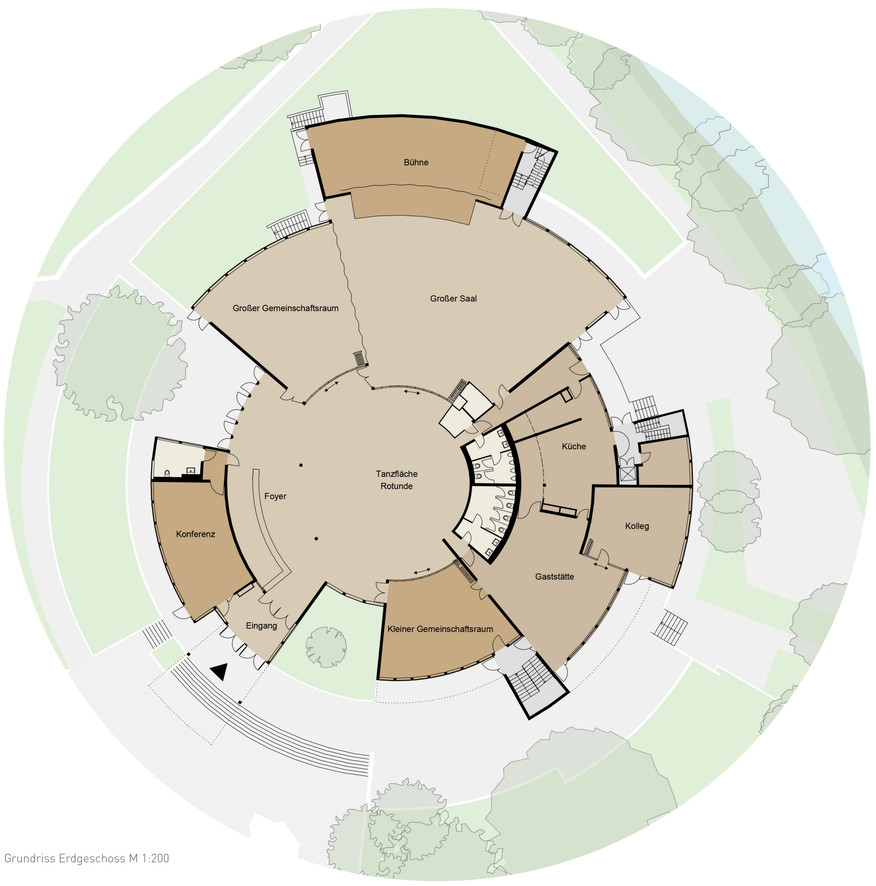

Grundriss Erdgeschoss M 1:200

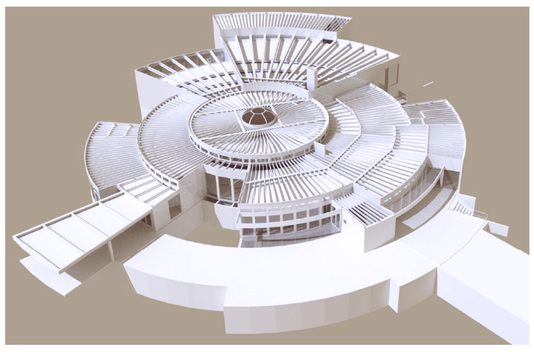

Konstruktion, 3D BIM-Modell

Aufsicht Dachfläche mit Lichtkuppel vorner

Aufsicht Dachfläche mit Lichtkuppel nachher

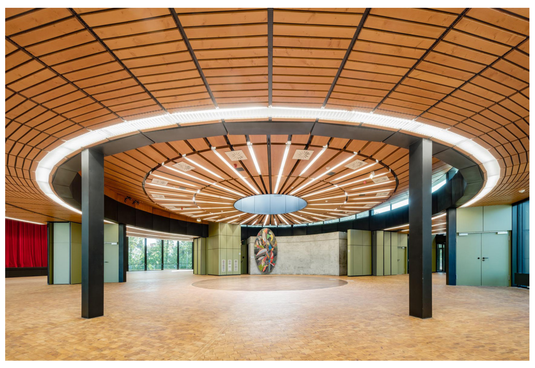

Foyer mit Oberlicht

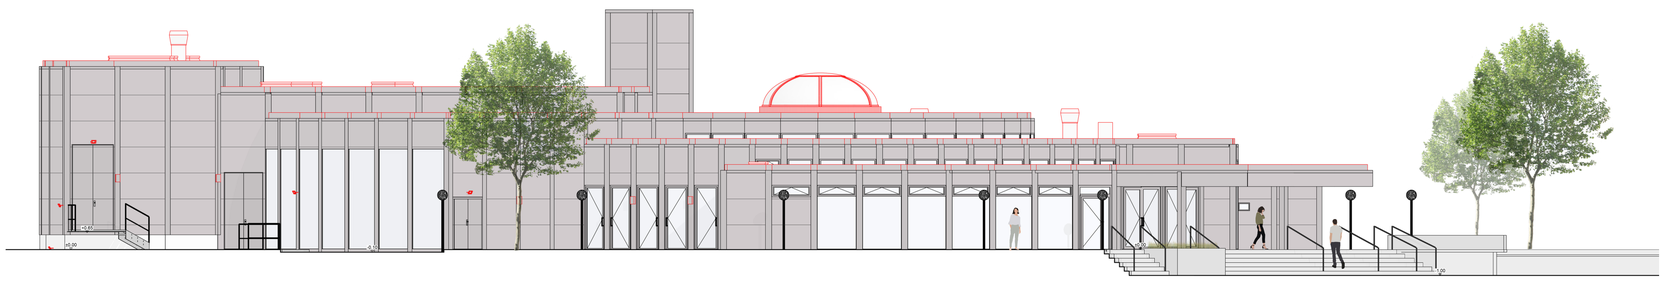

Westansicht M 1:100

Foyer und großer Saal zusammen geschaltet

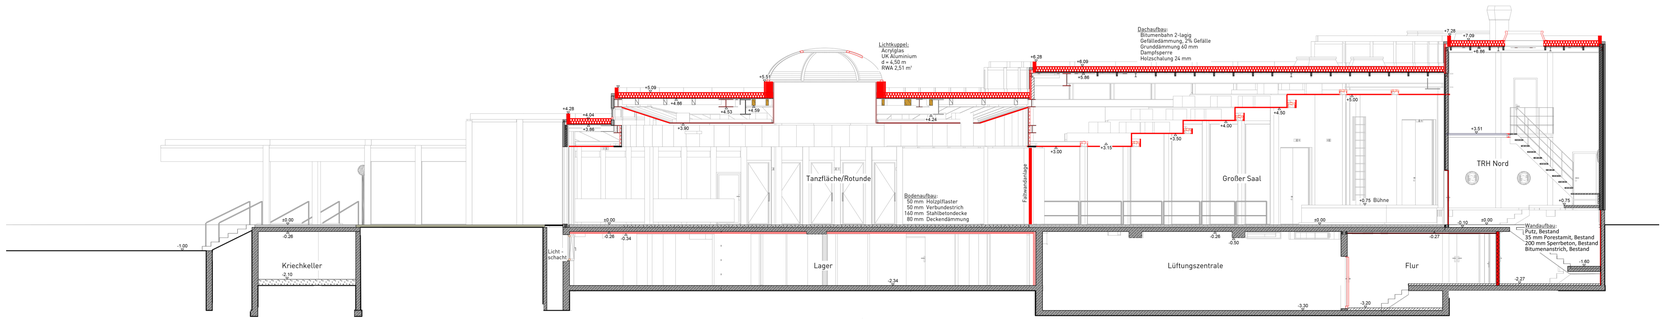

Schnitt durch den großen Saal M 1:100

Bühne für Theater

Innenansicht Bühnenturm vorner

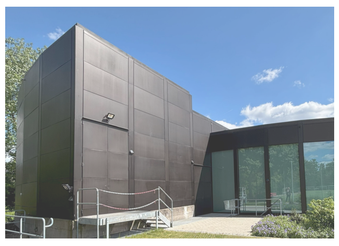

Innenansicht Bühnenturm nachher

Außenansicht Eingang

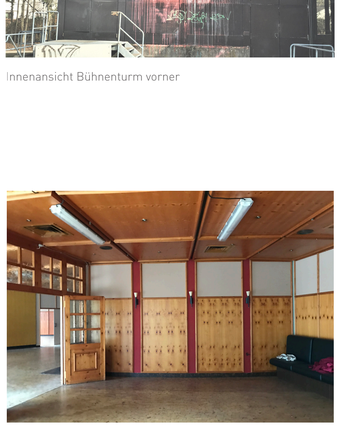

Innenansicht Kolleg vorner

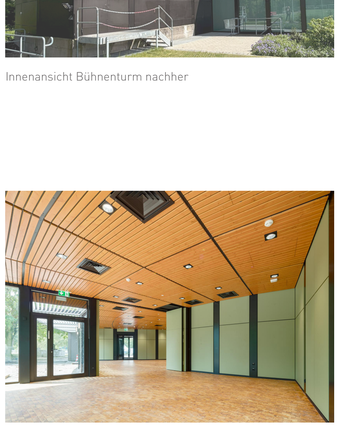

Innenansicht Kolleg nachher

Bühnenturm vorner

Bühnenturm nachher

Dachaufbau:
Bitumenbahn 2-Lagig
Gefälledämmung, 2% Gefälle, 40 - 200 mm
Grunddämmung 60 mm
Dampfsperre V60 S4 al
Holzschalung rauspund 24 mm

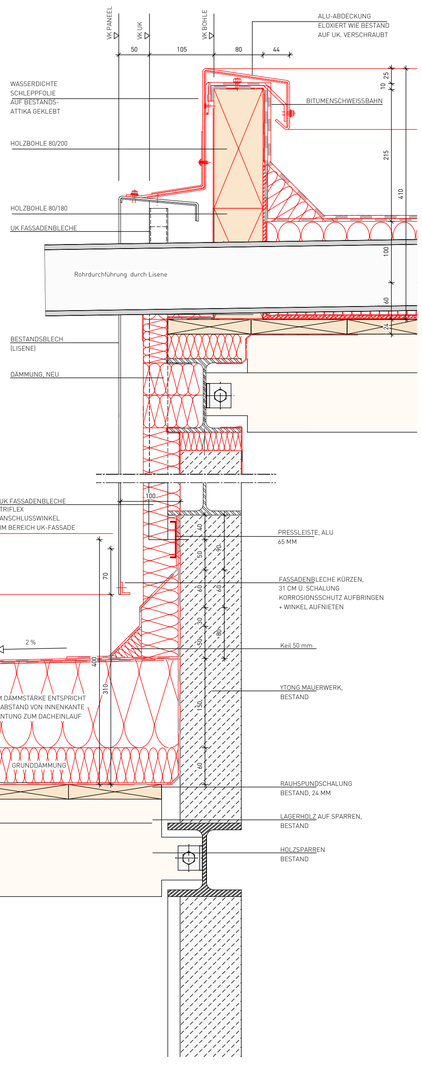

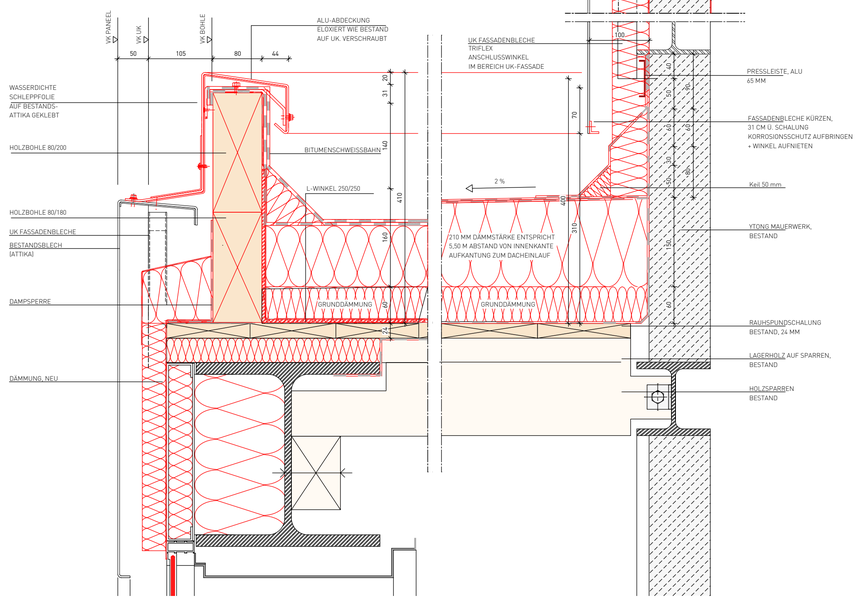

Detail Dachrand M 1:5

Blick von Westen

Bühnenturm vorner

Bühnenturm nachher

HGP ARCHITEKTEN

HESSEN
Landesamt für
Denkmalpflege Hessen

LBIH
LANDESBETRIEB BAU UND IMMOBILIEN HESSEN

Hessen packt's an
Kommunales Investitionsprogramm